


CÔTÉ HABITATION

CÔTÉ STABULATION

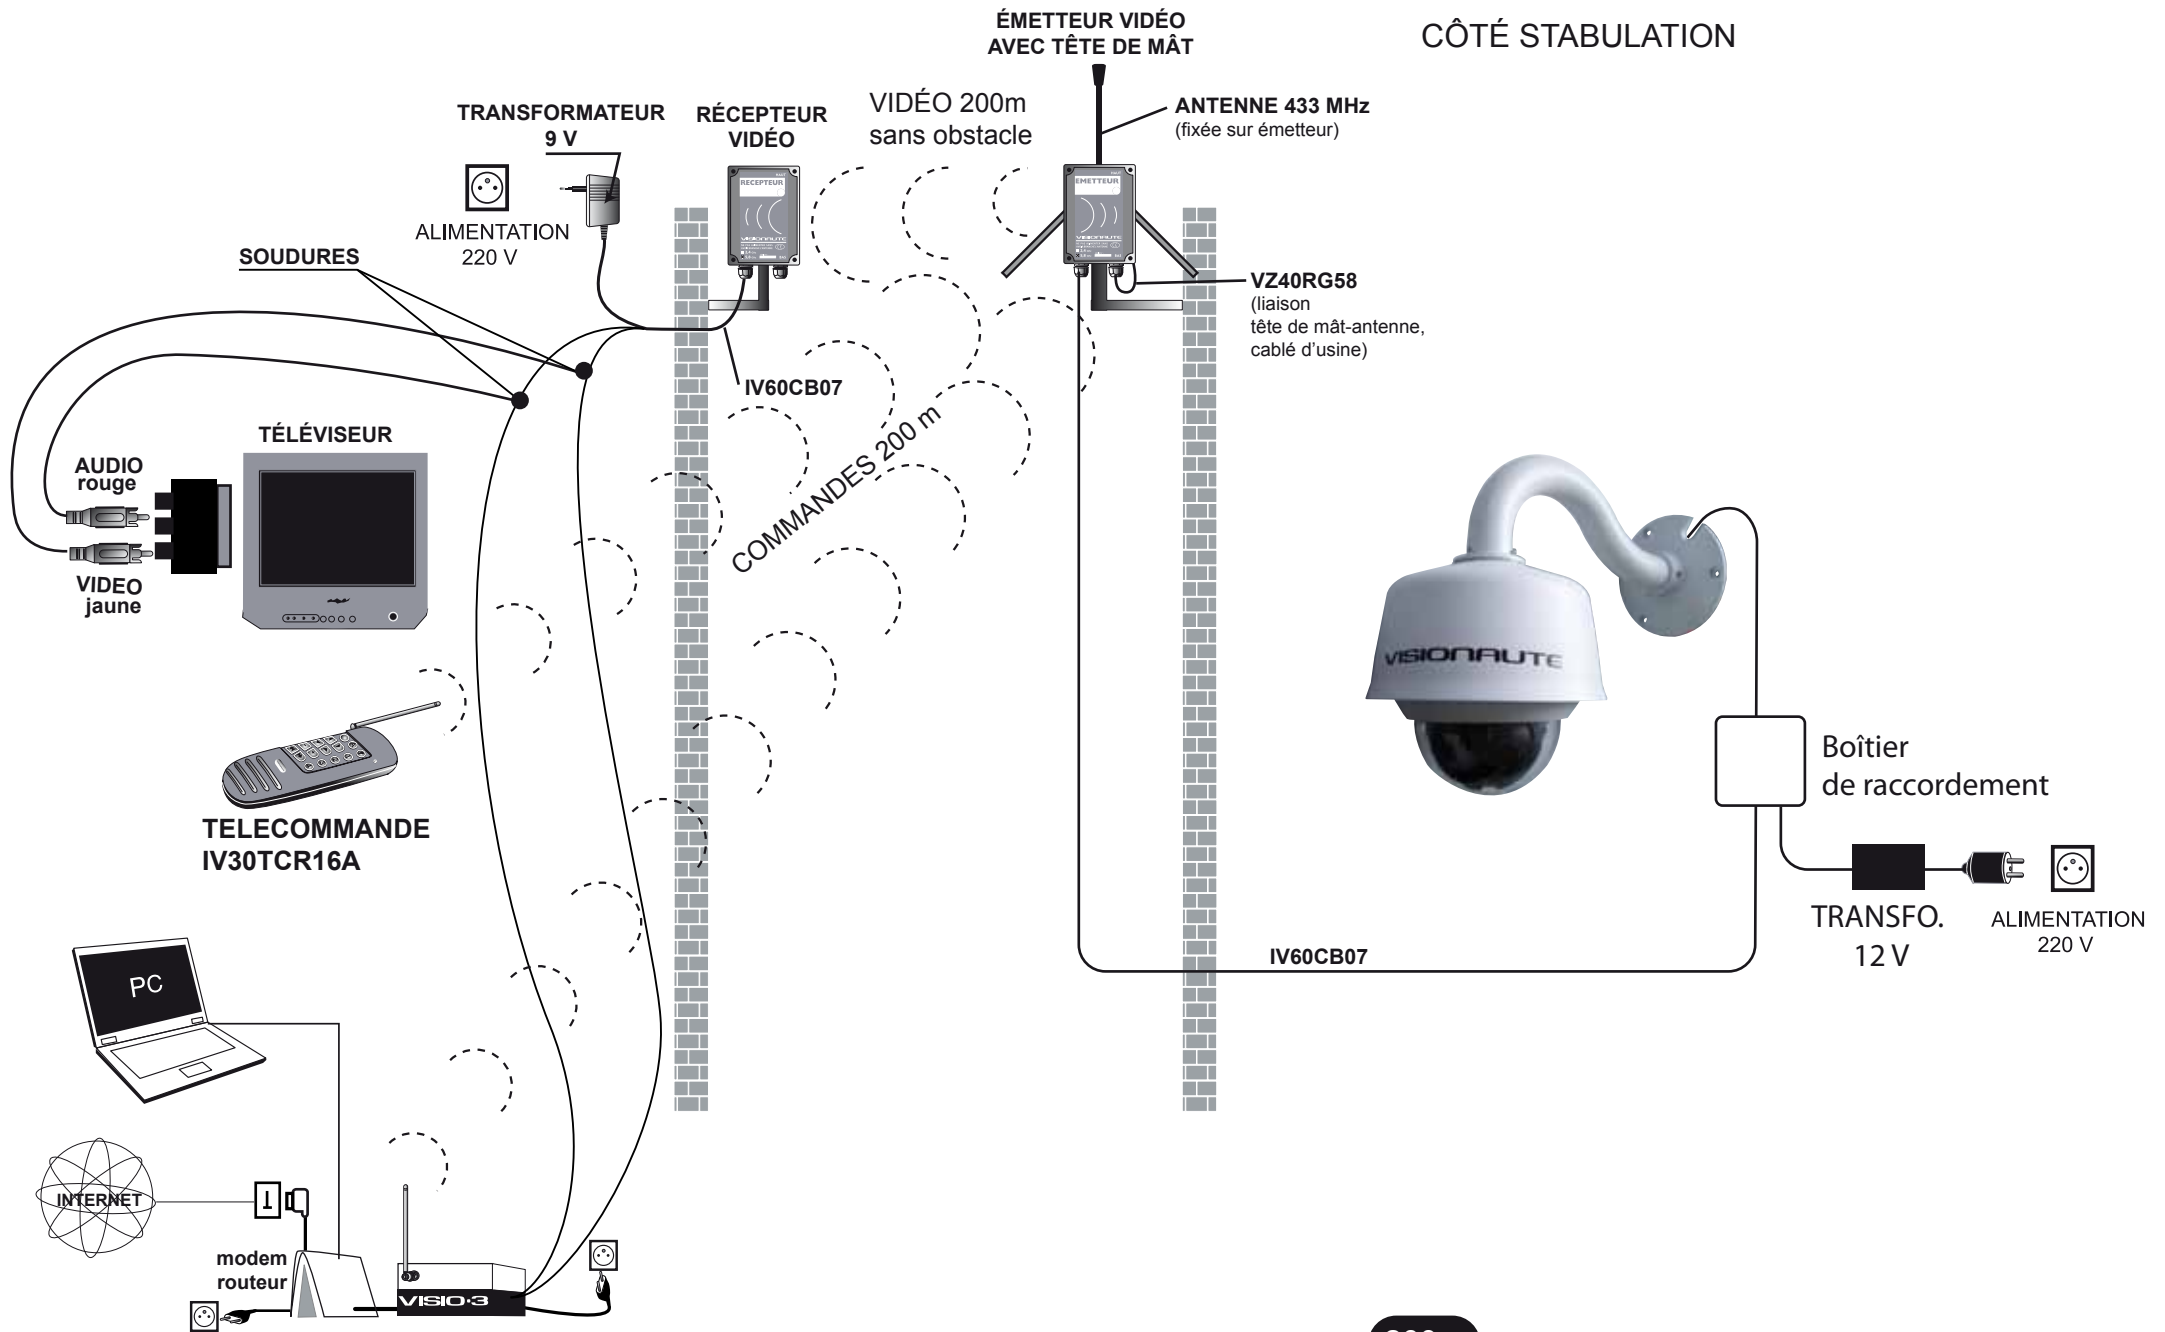

Liaison VIDEO habitation par ANTENNE

200 m

câble vers ADSL et TV