


CÔTÉ HABITATION

CÔTÉ BÂTIMENT

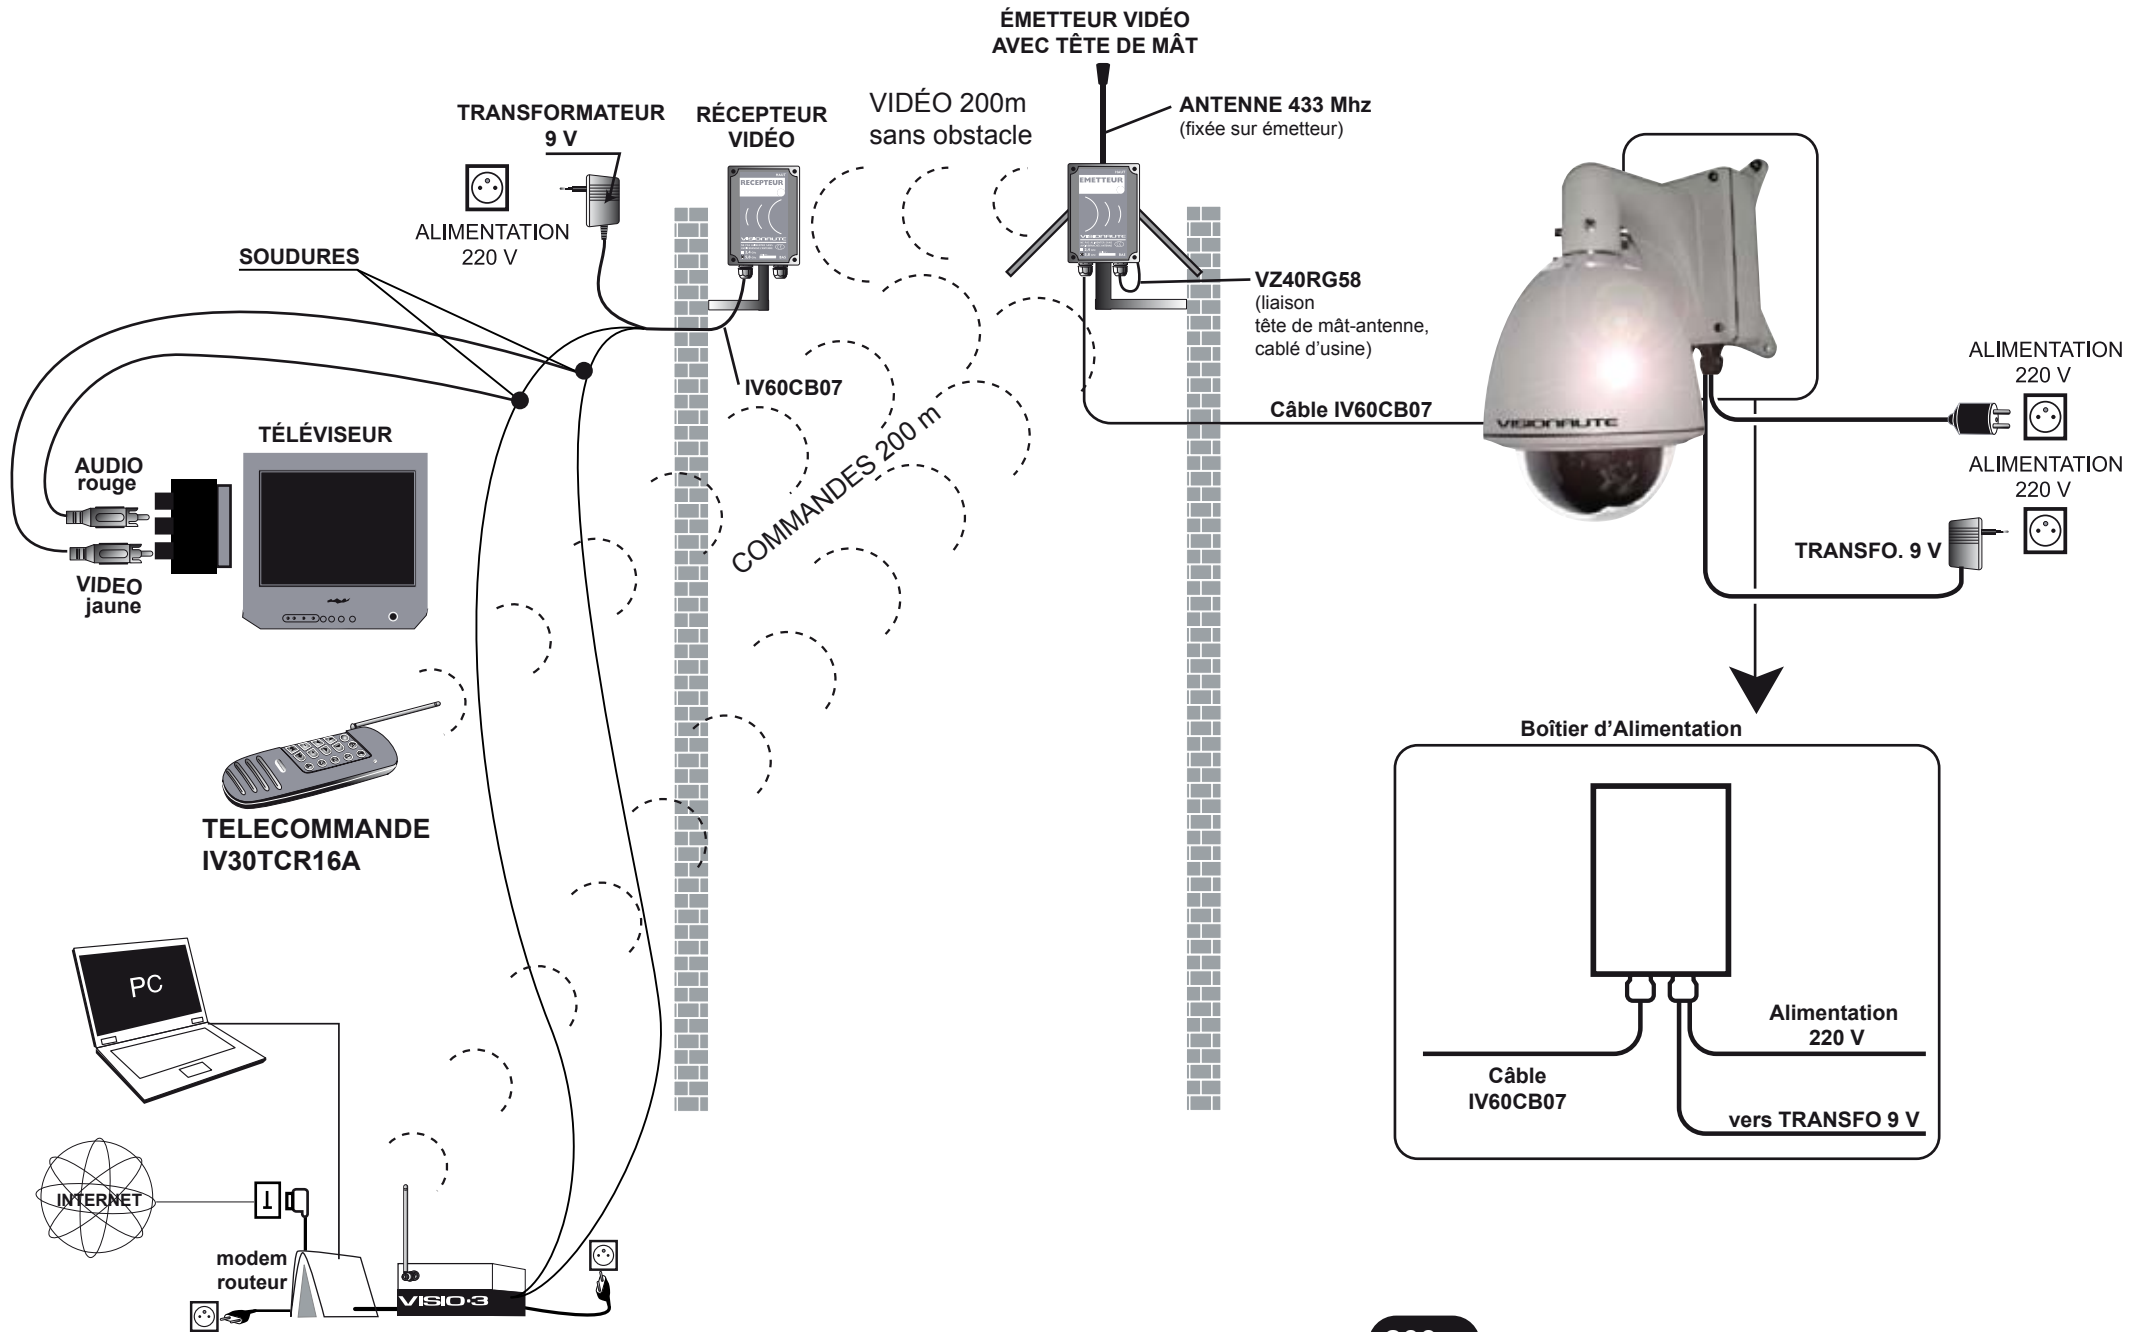

Liaison VIDEO habitation par ANTENNE **200 m**
 câble vers ADSL et TV